


Denumire investitie: "MODERNIZAREA SISTEMULUI DE ILUMINAT PUBLIC ÎN COMUNA BOGDĂNEȘTI, JUDEȚUL BACĂU - ETAPA II"
 Beneficiar: COMUNA BOGDĂNEȘTI, JUDEȚUL BACĂU
 Proiectant: S.C. CRISBO COMPANY S.R.L.

Denumire activitate/subactivitate	GRAFIC GENERAL DE IMPLEMENTARE																	
	LUNA																	
	1	2	3	4	5	6	7	8	9	10	11	12	13	14	15	16	17	18
Mobilizare și aprovizionare																		
Preluare amplasament																		
Demontarea aparatelor de iluminat stradale existente																		
Demontarea consolelor existente																		
Demontarea cablurilor de alimentare AIL existente																		
Demontarea clemelor de legătură existente																		
Montare AIL LED cu telegestiune în punct luminos																		
Montarea de console de susținere a AIL stradale																		
Montarea de collere de prindere																		
Realizarea legăturii electrice în rețeaua existentă																		
Instalare sistem de telegestiune în punct de aprindere																		
Instalare sistem de telegestiune în punct luminos																		
Testare și punere în funcțiune																		

Proiectant,
 Ing. Gabriel Chirica



PARTE DESENATĂ

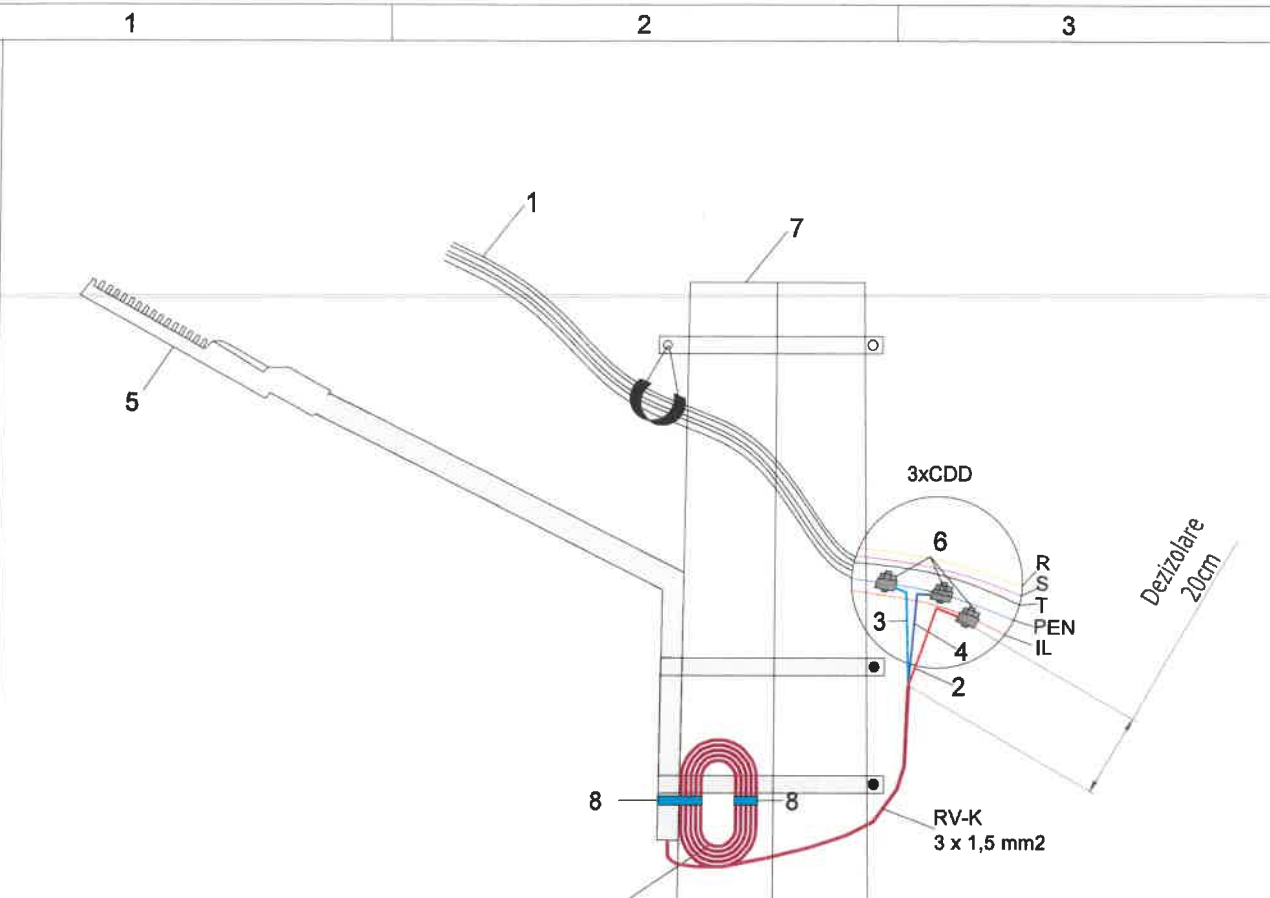


Legenda:

- 1. Linie electrica aeriana torsadata
- 2. Conductor de faza pentru alimentarea corpului de iluminat
- 3. Conductor de nul de protectie (PE)
- 4. Conductor de nul de lucru (N)
- 5. Corp de iluminat
- 6. Clema derivatie cu dinti CDD
- 7. Stalp de iluminat beton
- 8. Colier PVC rezistent la UV 200 x 4,5 mm


Nota:

-Se interzice dezizolarea conductoarelor cu unelte tăietoare (ex. cutter); dezizolarea se va realiza exclusiv cu dispozitive dedicate, corespunzătoare tipului și secțiunii conductorului.
-Capul terminal se va executa astfel încât partea activă neizolată a conductorului să nu fie aparentă la realizarea conexiunii dintre CDD și rețeaua de distribuție, asigurându-se protecția împotriva atingerilor accidentale.
-Poziționarea consolei față de rețeaua de distribuție se va stabili în funcție de condițiile reale din teren, consola putând fi montată atât deasupra, cât și sub conductoarele rețelei, cu respectarea prescripțiilor tehnice aplicabile și a distanțelor de siguranță în exploatare.
-Înălțimea de montaj a aparatului de iluminat va respecta, pe cât posibil, valorile rezultate din calculul lumintehnic aprobat; eventualele abateri impuse de situația din teren vor fi limitate la minimul necesar, fără afectarea siguranței în exploatare și a funcționalității sistemului de iluminat.


VERIFICATOR	NUME	SEMNATURA	CERINTA	REFERAT - NR. - DATA
 Email: crisbocompany@gmail.com Adresa de corespondență și punct de lucru Iasi : Șos. Națională 178-180 DEPARTAMENT PROIECTARE				BENEFICIAR: U.A.T. Bogdănești CONTRACTOR: AMPLASAMENT: Comuna Bogdănești, județul Bacău
				FAZA: P.Th. Nr.: CC947/2026
SPECIFICATIE	NUME	SEMNATURA	SCARA	TITLU PROIECT : Modernizarea sistemului de iluminat public în comuna Bogdănești, județul Bacău - Etapa II
SEF PROIECT	Ing. Alice Panțiru		1:-	Plansa nr.: DE03
PROIECTAT	Ing. Gabriel Chirica		Data : 2026	
DESENAT	Ing. Gabriel Chirica			

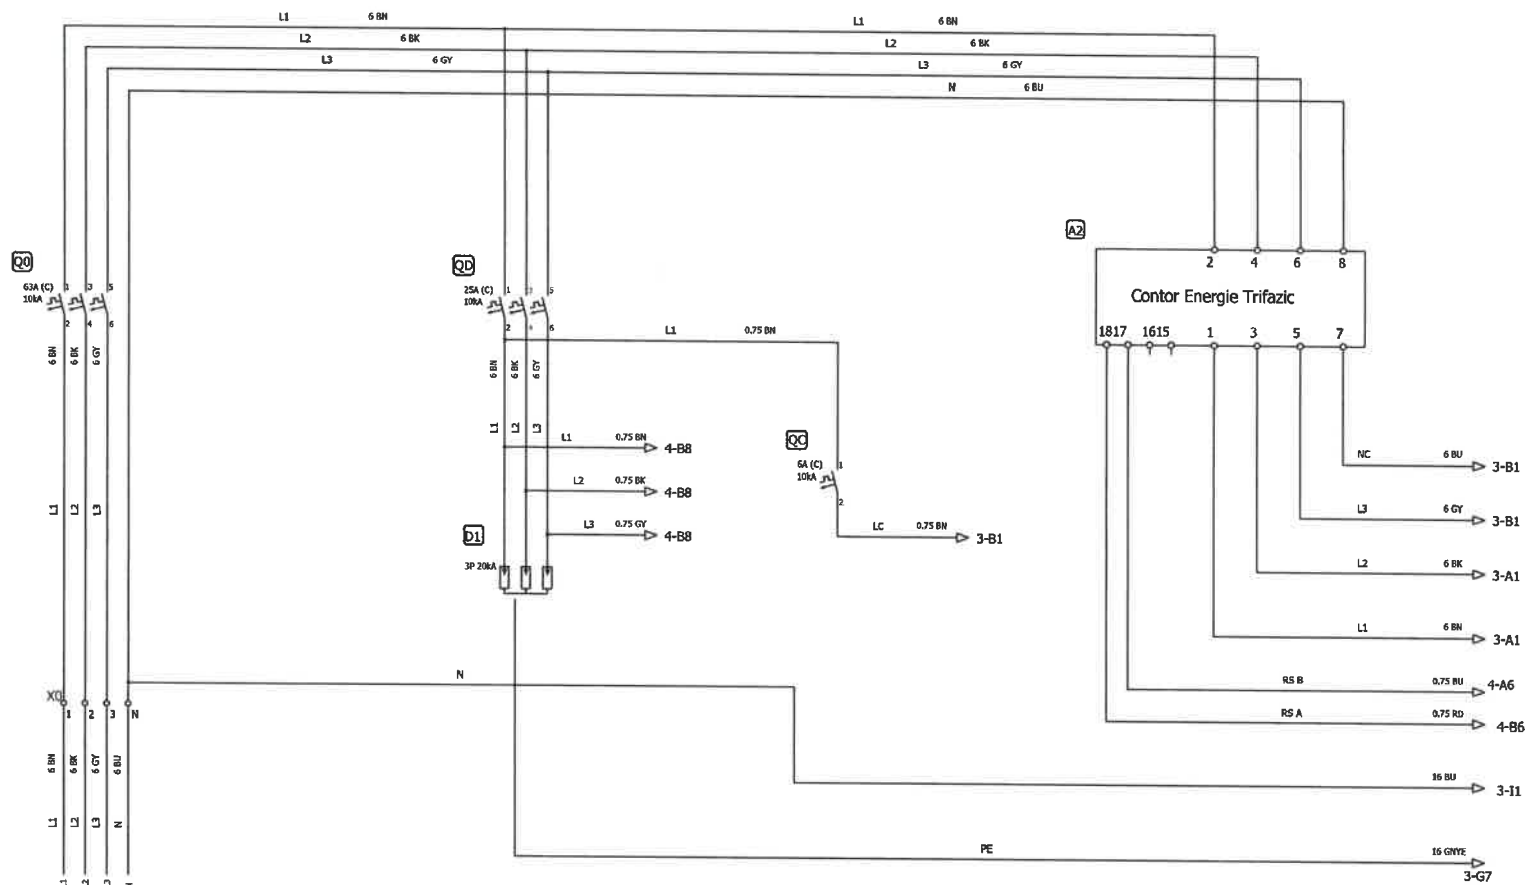


VERIFICATOR	NUME	SEMNATURA	CERINTA	REFERAT - NR. - DATA
 Email: crisbocompany@gmail.com Adresă de corespondență și punct de lucru Iași: Șos. Națională 178-180 DEPARTAMENT PROIECTARE				BENEFICIAR: U.A.T. Bogdănești CONTRACTOR: AMPLASAMENT: Comuna Bogdănești, județul Bacău
SPECIFICATIE	NUME	SEMNATURA	SCARA	TITLU PROIECT : Modernizarea sistemului de iluminat public în comuna Bogdănești, județul Bacău - Etapa II
SEF PROIECT	Ing. Alice Panțiru		1:-	
PROIECTAT	Ing. Gabriel Chirica		Data : 2026	TITLU PLANSA : Alimentare Tablou si Masura
DESENAT	Ing. Gabriel Chirica			

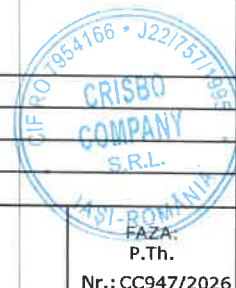

Plansa nr.:
SE01

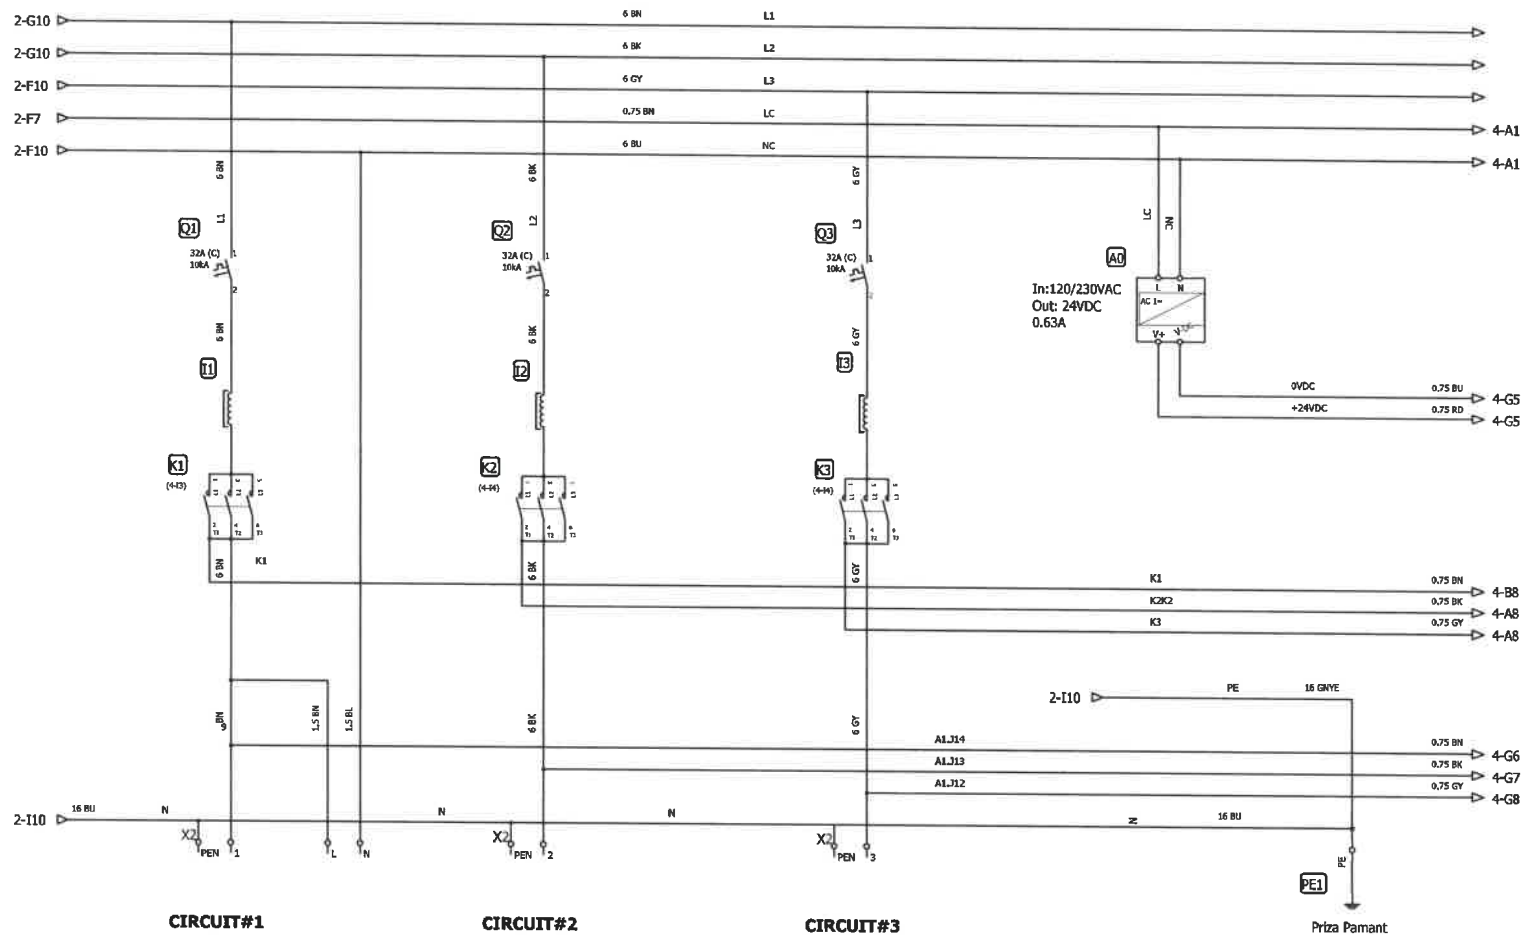


VERIFICATOR	NUME	SEMNATURA	CERINTA	REFERAT - NR. - DATA		
 CRISBO COMPANY SAFETATEA ESTE CEEA			Email: crisbocompany@gmail.com Adresă de corespondență și punct de lucru Iași : Șos. Națională 178-180 DEPARTAMENT PROIECTARE		BENEFICIAR: U.A.T. Bogdănești CONTRACTOR: AMPLASAMENT: Comuna Bogdănești, județul Bacău	FAZA: P.Th. Nr.: CC947/2026
SPECIFICATIE	NUME	SEMNATURA	SCARA	TITLU PROIECT : Modernizarea sistemului de iluminat public în comuna Bogdănești, județul Bacău - Etapa II		
SEF PROIECT	Ing. Alice Panțiru		1:-			
PROIECTAT	Ing. Gabriel Chirica		Data :	TITLU PLANSA : Distributie		
DESENAT	Ing. Gabriel Chirica		2026			

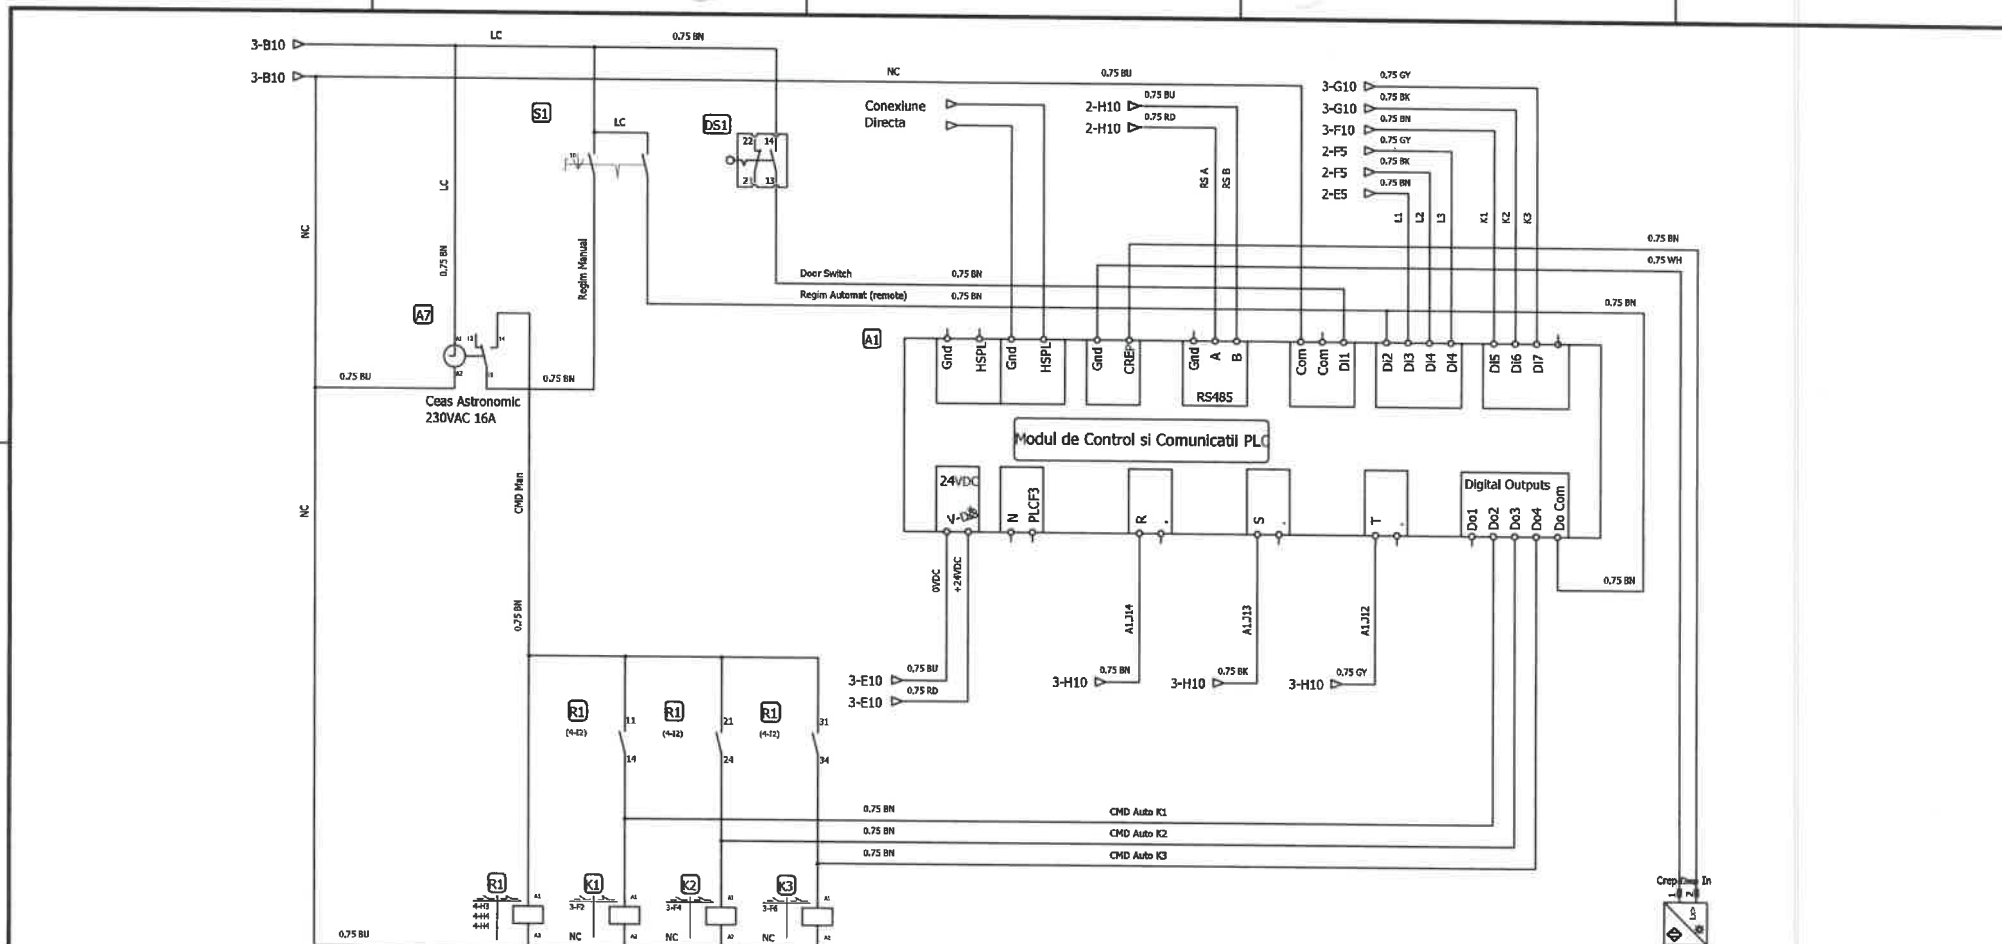


Senzor de iluminare montat pe carcasa in presetupa PG13.5
Conexiune cu papuci auto mama

VERIFICATOR	NUME	SEMNATURA	CERINTA	REFERAT - NR. - DATA	
 Email: crisbocompany@gmail.com Adresă de corespondență și punct de lucru Iasi : Șos. Națională 178-180 DEPARTAMENT PROIECTARE				BENEFICIAR: U.A.T. Bogdănești	
				CONTRACTOR:	
				AMPLASAMENT: Comuna Bogdănești, județul Bacău	
				FAZA: P.Th.	
				Nr.: CC947/2026	
SPECIFICATIE	NUME	SEMNATURA	SCARA	TITLU PROIECT : Modernizarea sistemului de iluminat public în comuna Bogdănești, județul Bacău - Etapa II	
SEF PROIECT	Ing. Alice Panțiru		1:-		
PROIECTAT	Ing. Gabriel Chirica		Data : 2026	TITLU PLANSA : Comanda si Testare	
DESENAT	Ing. Gabriel Chirica			SE03	

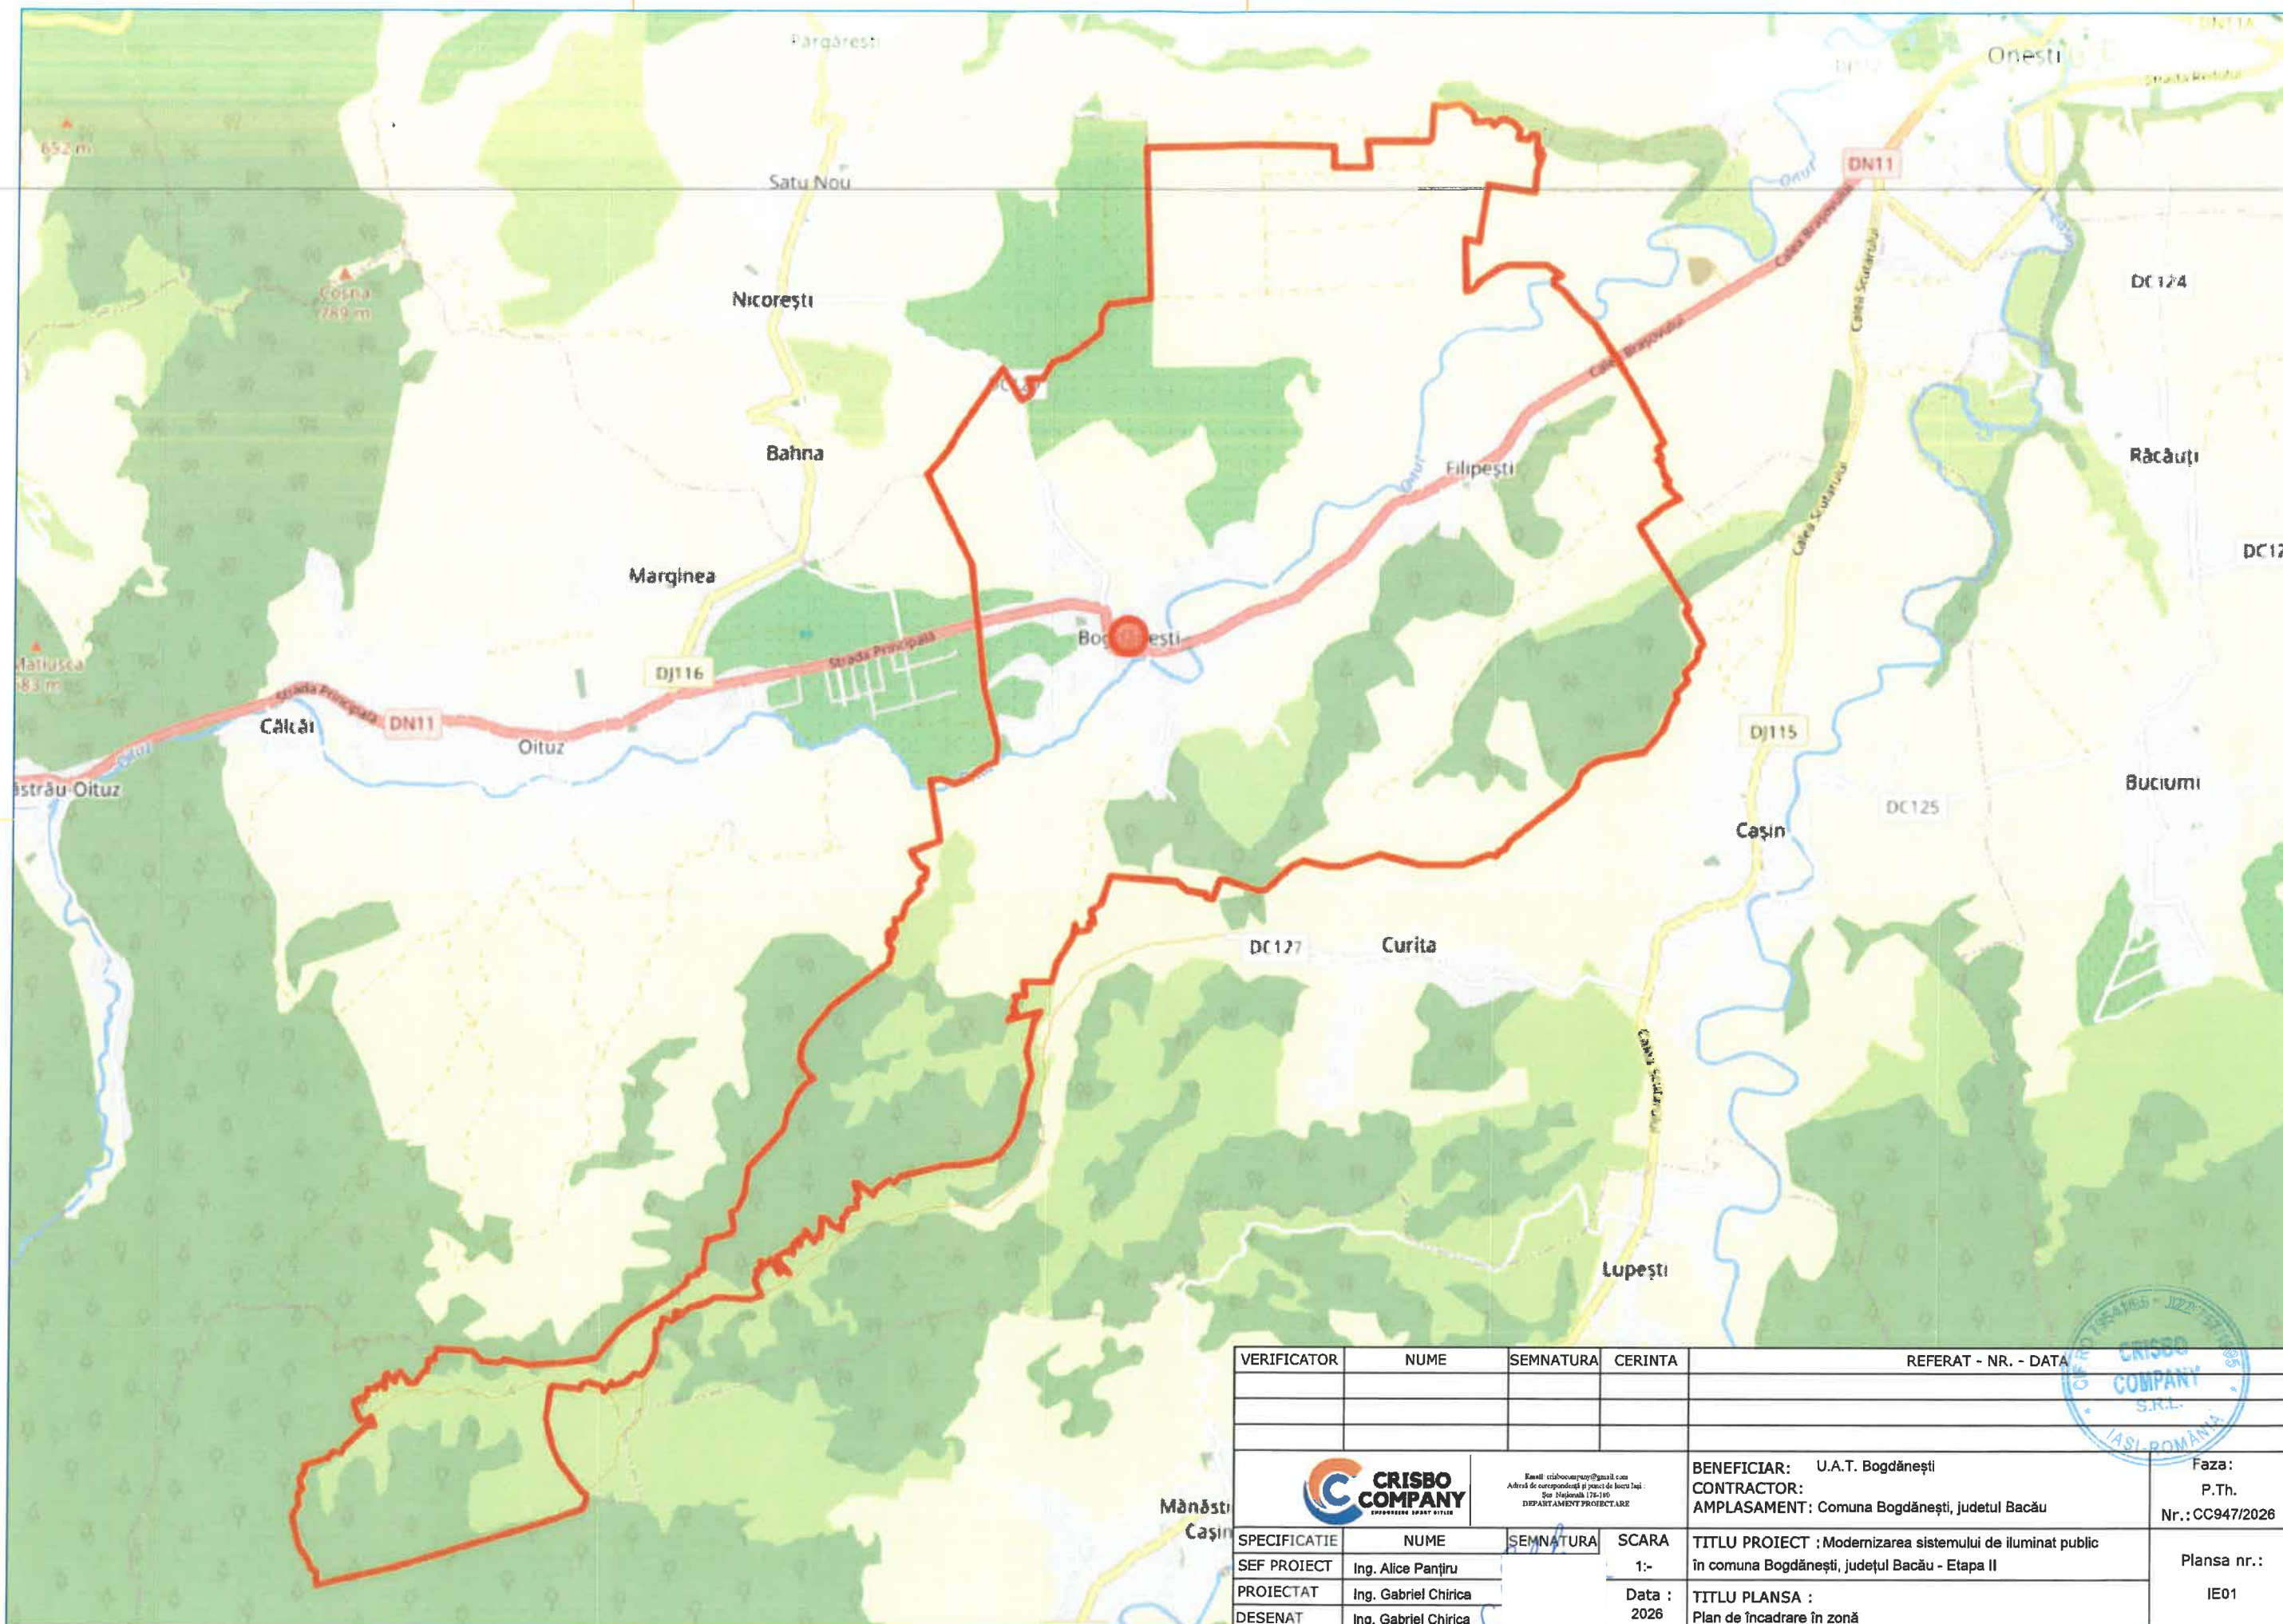



VERIFICATOR	NUME	SEMNAȚURA	CERINȚA	REFERAT - NR. - DATA	
 CRISBO COMPANY INGINIERI DE PROIECTARE		Email: crisbocompany@gmail.com Adresa de corespondență și poșta de facturi: Șosea Națională 176-180 DEPARTAMENT PROIECTARE		BENEFICIAR: U.A.T. Bogdănești CONTRACTOR: AMPLASAMENT: Comuna Bogdănești, județul Bacău	Faza: P.Th. Nr.: CC947/2026
SPECIFICATIE	NUME	SEMNAȚURA	SCARA	TITLU PROIECT : Modernizarea sistemului de iluminat public în comuna Bogdănești, județul Bacău - Etapa II TITLU PLANSA : Plan de încadrare în zonă	
SEF PROIECT	Ing. Alice Panțiru		1:-		
PROIECTAT	Ing. Gabriel Chirica		Data : 2026		
DESENAT	Ing. Gabriel Chirica				

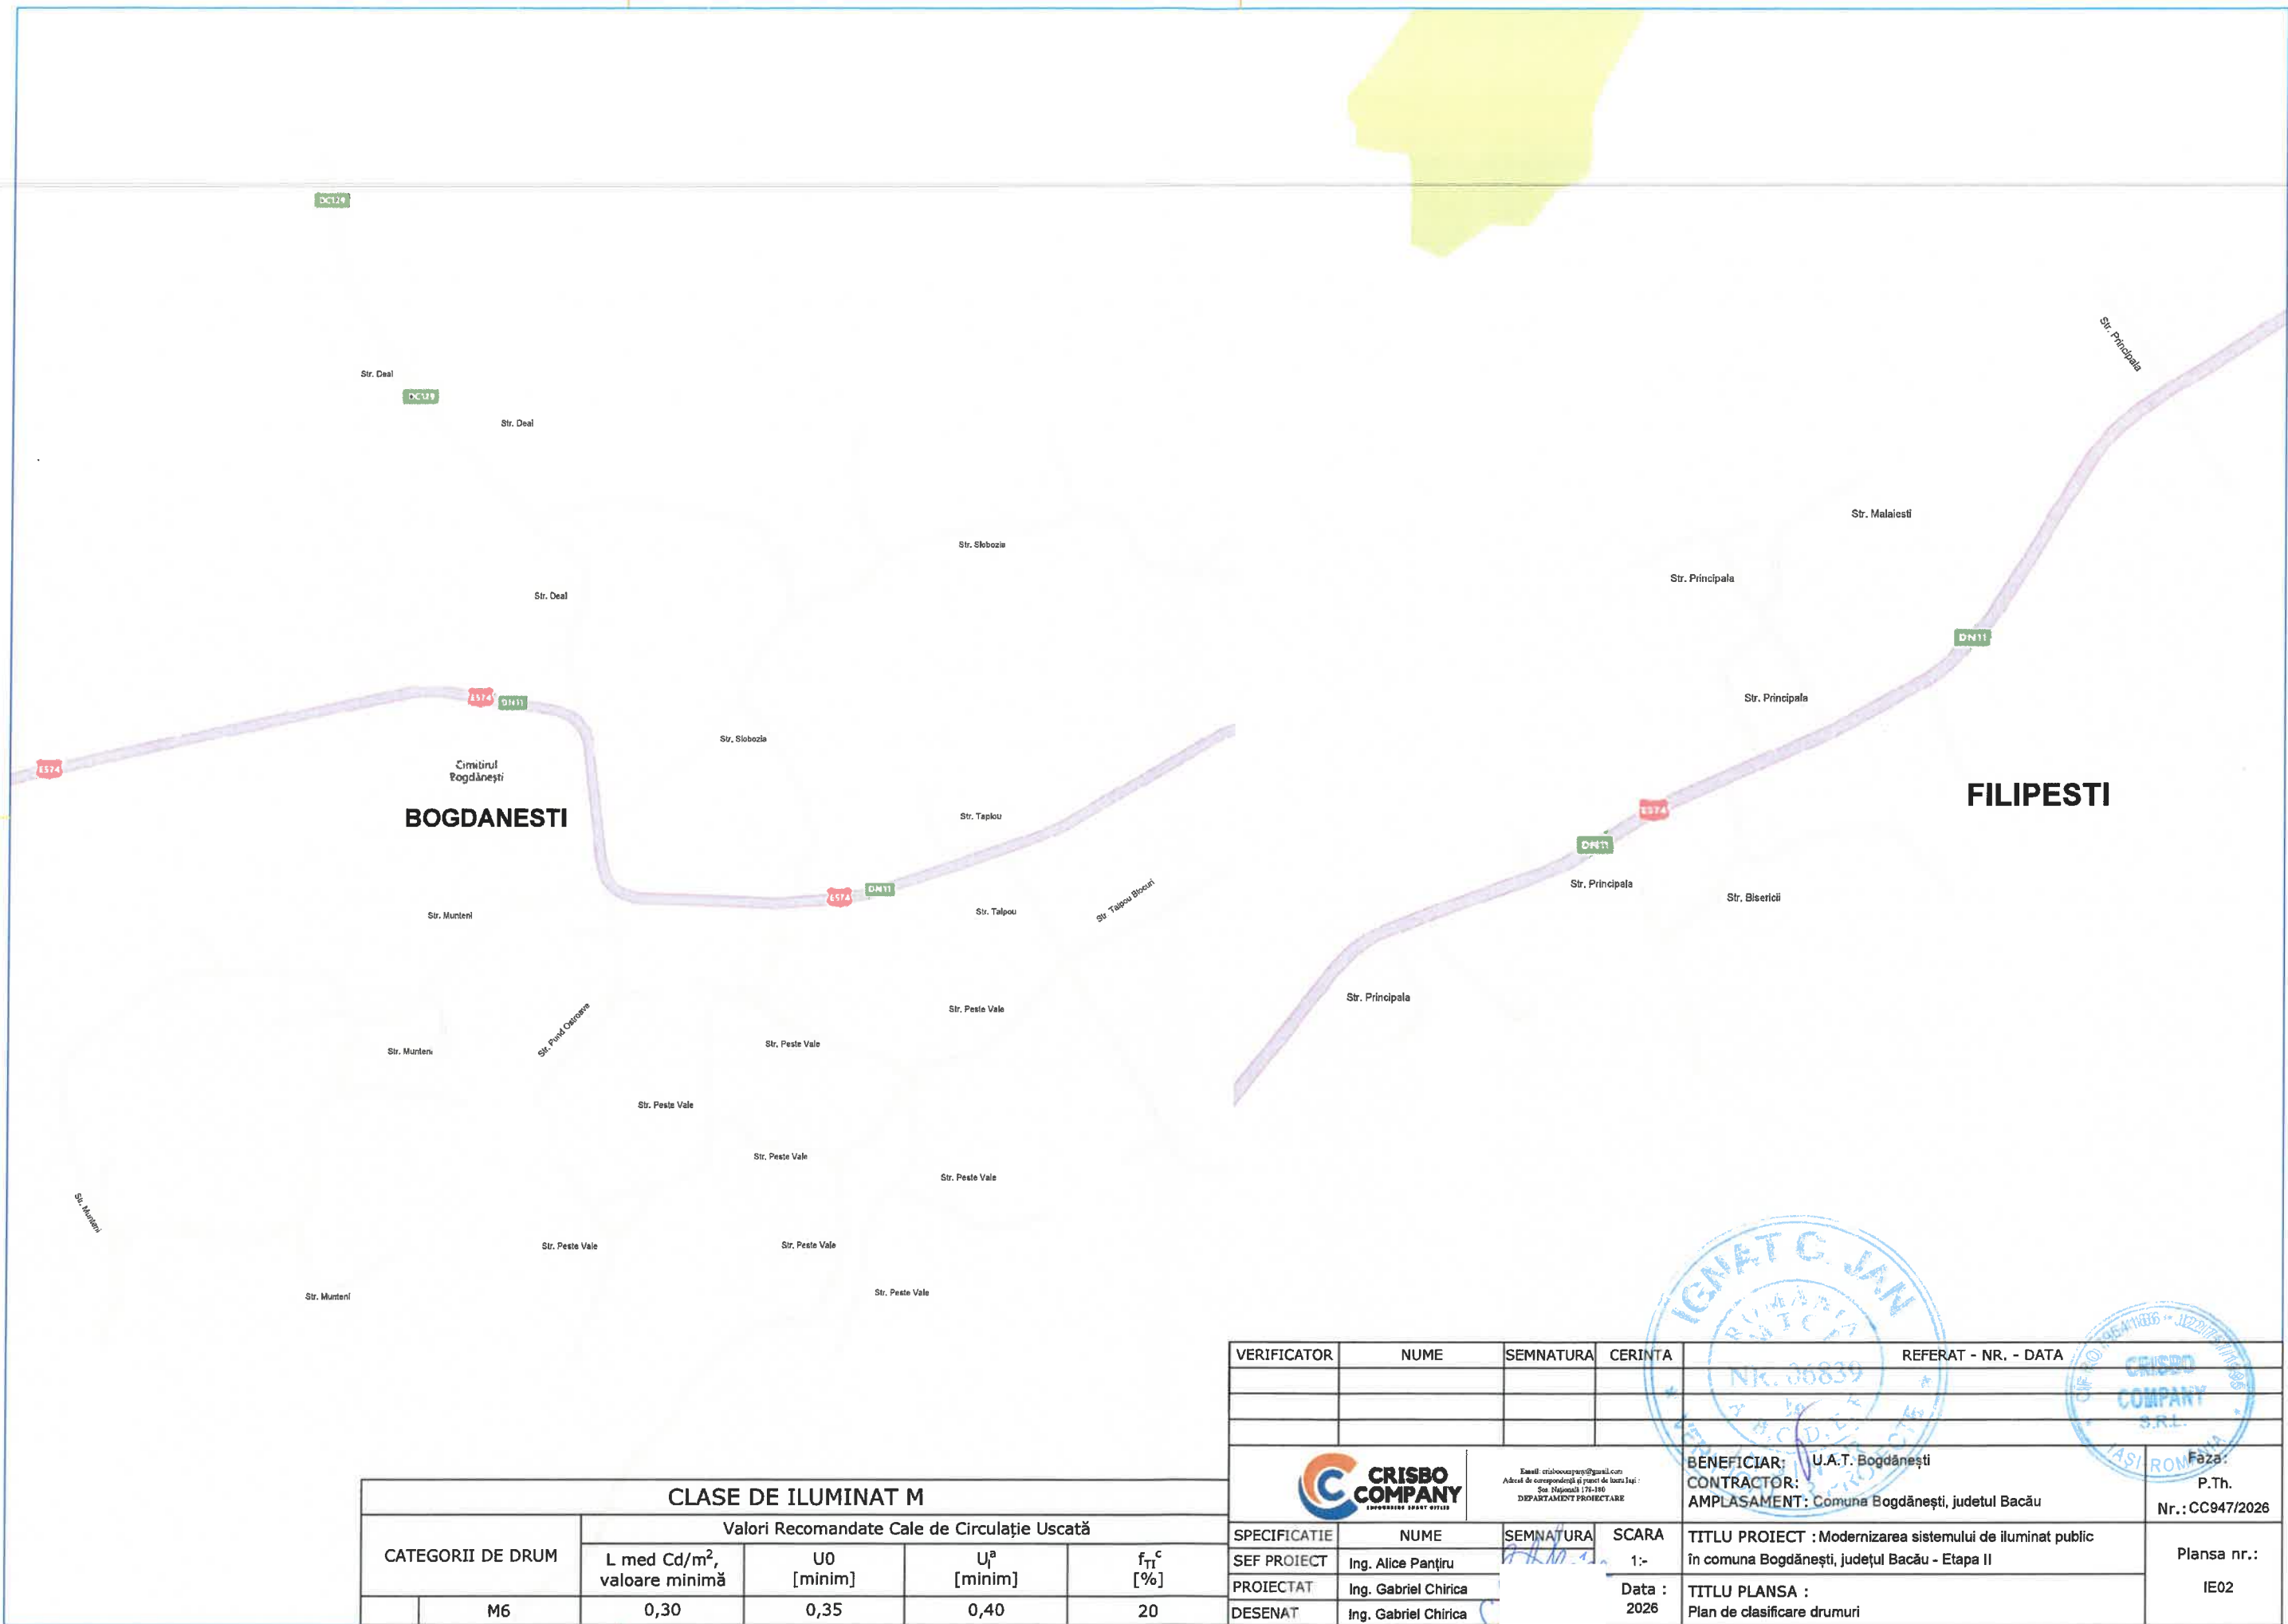

CLASE DE ILUMINAT M				
CATEGORII DE DRUM	Valori Recomandate Cale de Circulație Uscată			
	L med Cd/m², valoare minimă	U0 [minim]	U _l ^a [minim]	f _{Tr} ^c [%]
M6	0,30	0,35	0,40	20

VERIFICATOR	NUME	SEMNATURA	CERINTA	REFERAT - NR. - DATA	
 Email: crisbocompany@gmail.com Adresa de corespondență și poșta de facturi: Soseala Națională 174-180 DEPARTAMENT PROIECTARE		BENEFICIAR: U.A.T. Bogdănești		Faza:	
		CONTRACTOR:		P.Th.	
		AMPLASAMENT: Comuna Bogdănești, județul Bacău		Nr.: CC947/2026	
SPECIFICATIE	NUME	SEMNATURA	SCARA	TITLU PROIECT : Modernizarea sistemului de iluminat public	
SEF PROIECT	Ing. Alice Panțiru		1:-	În comuna Bogdănești, județul Bacău - Etapa II	
PROIECTAT	Ing. Gabriel Chirica			TITLU PLANSA : Plan de clasificare drumuri	
DESENAT	Ing. Gabriel Chirica		Data : 2026		

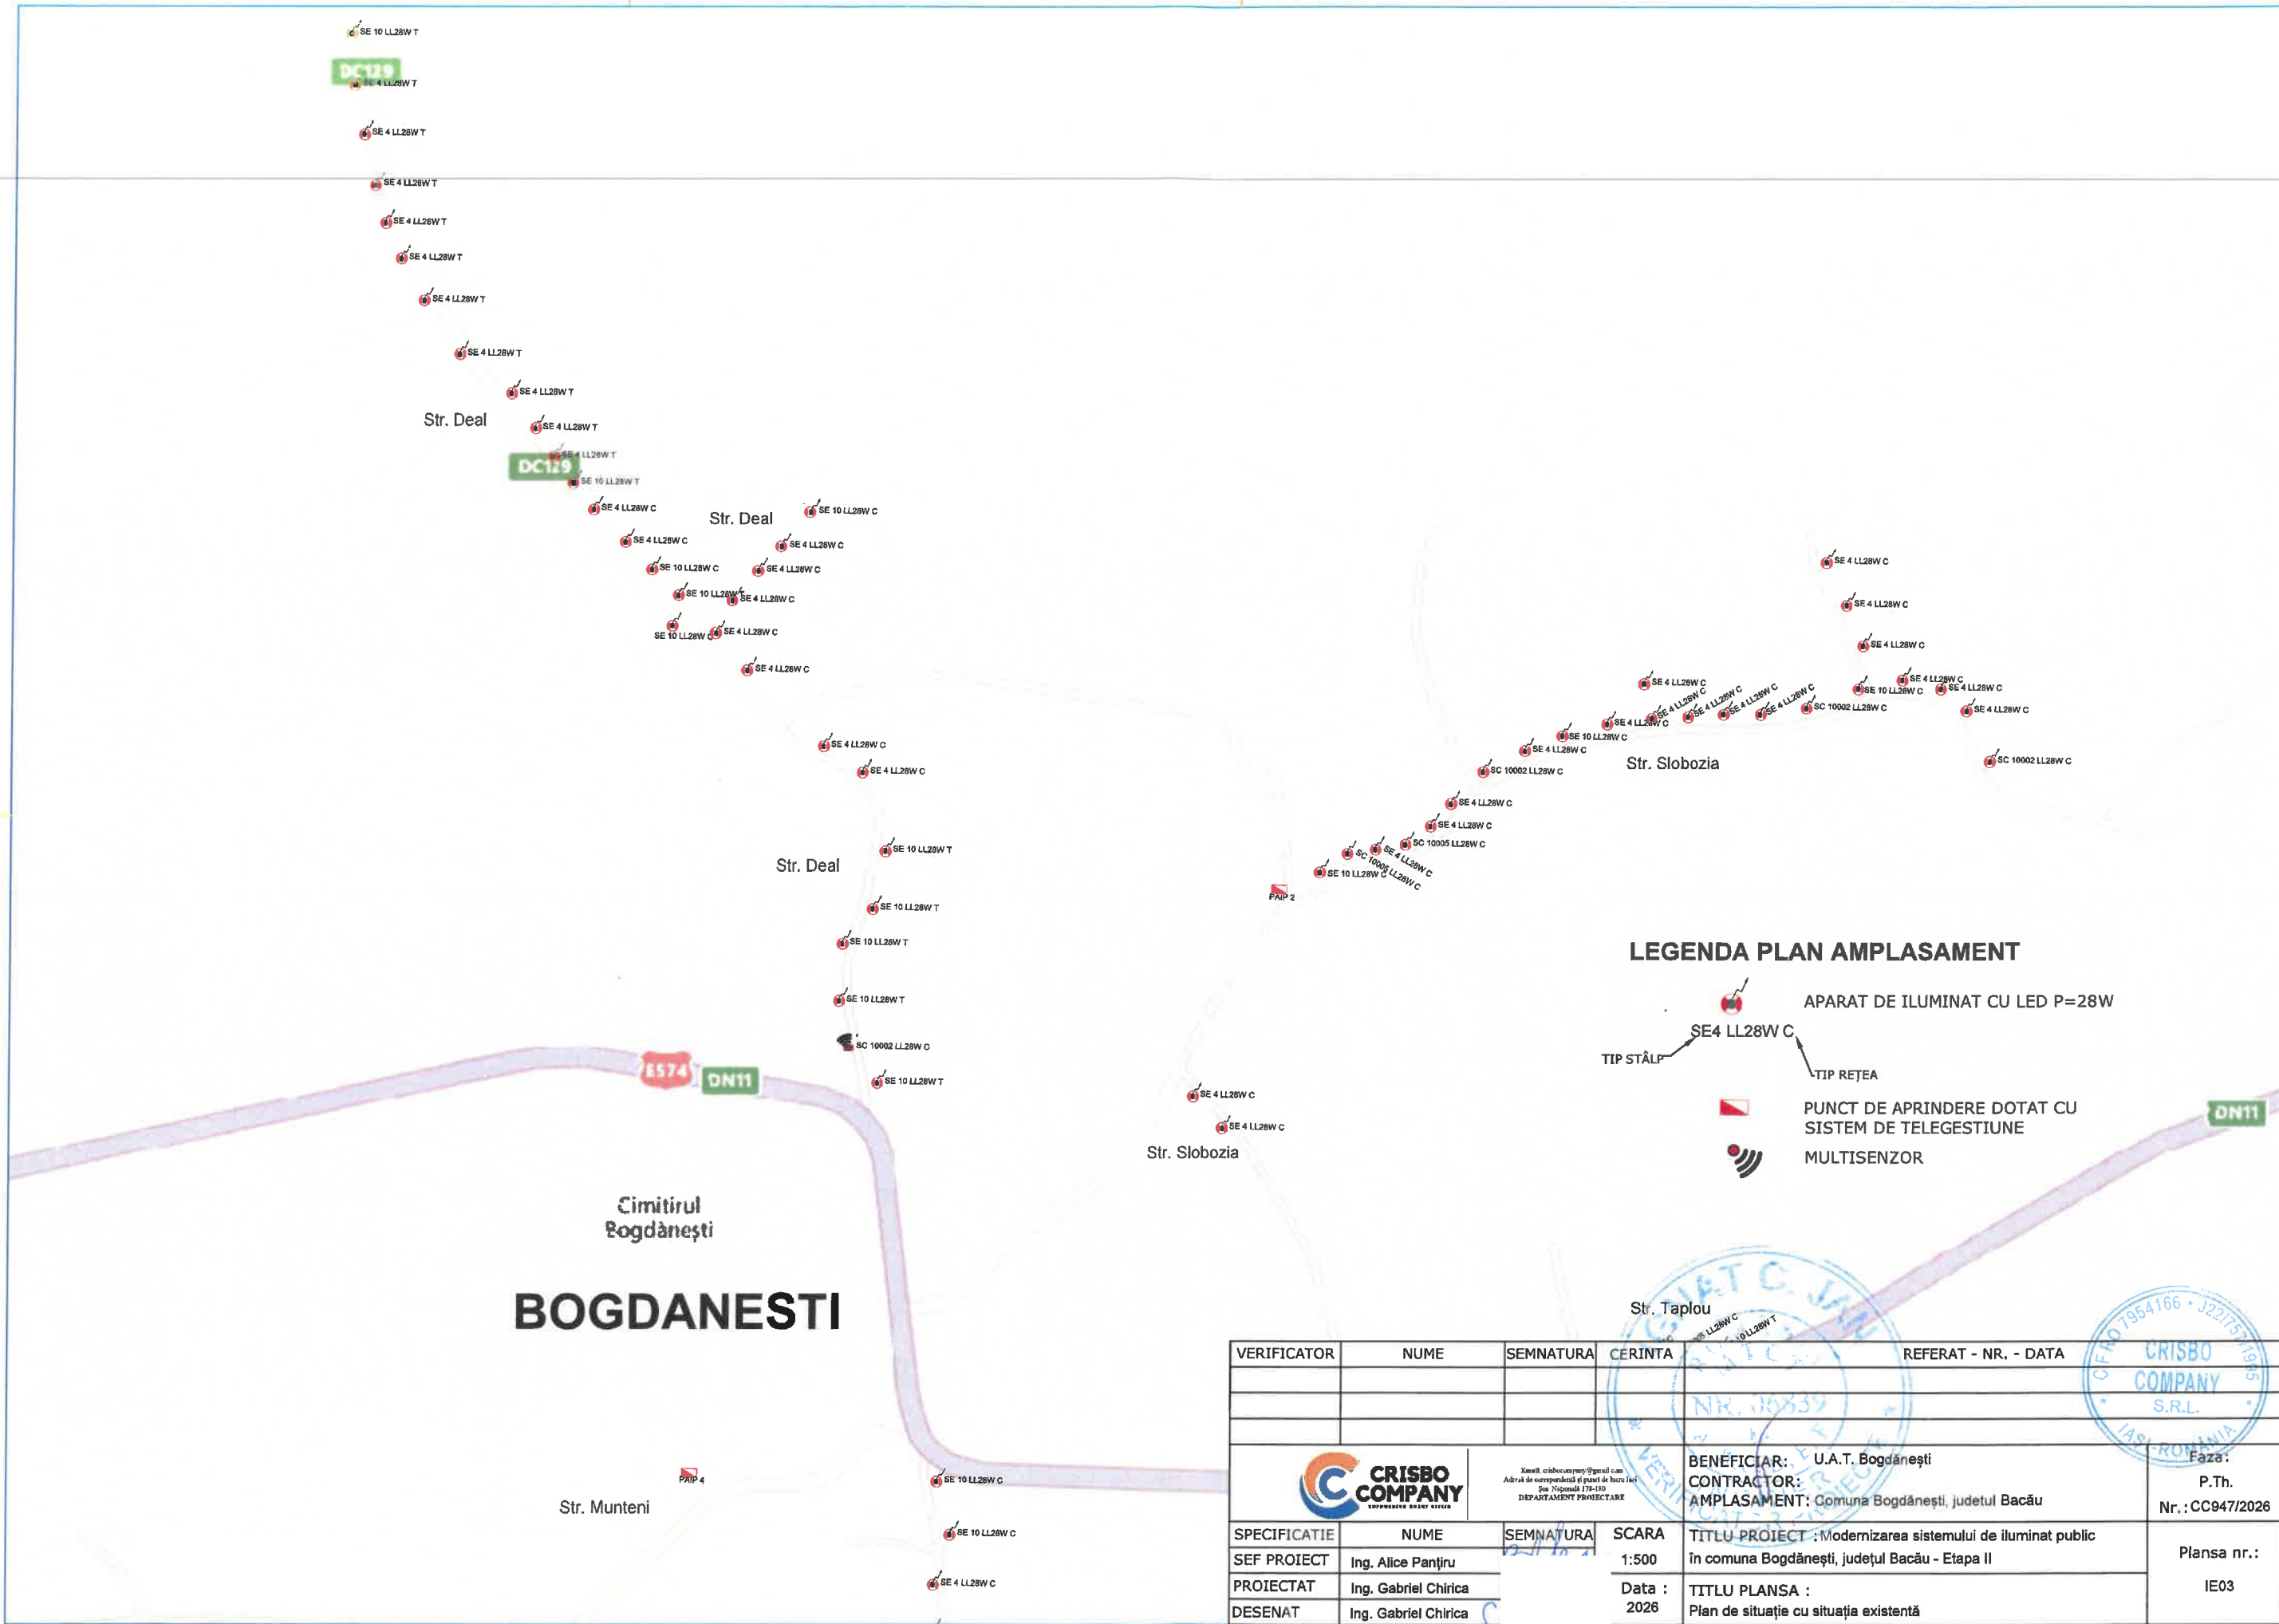

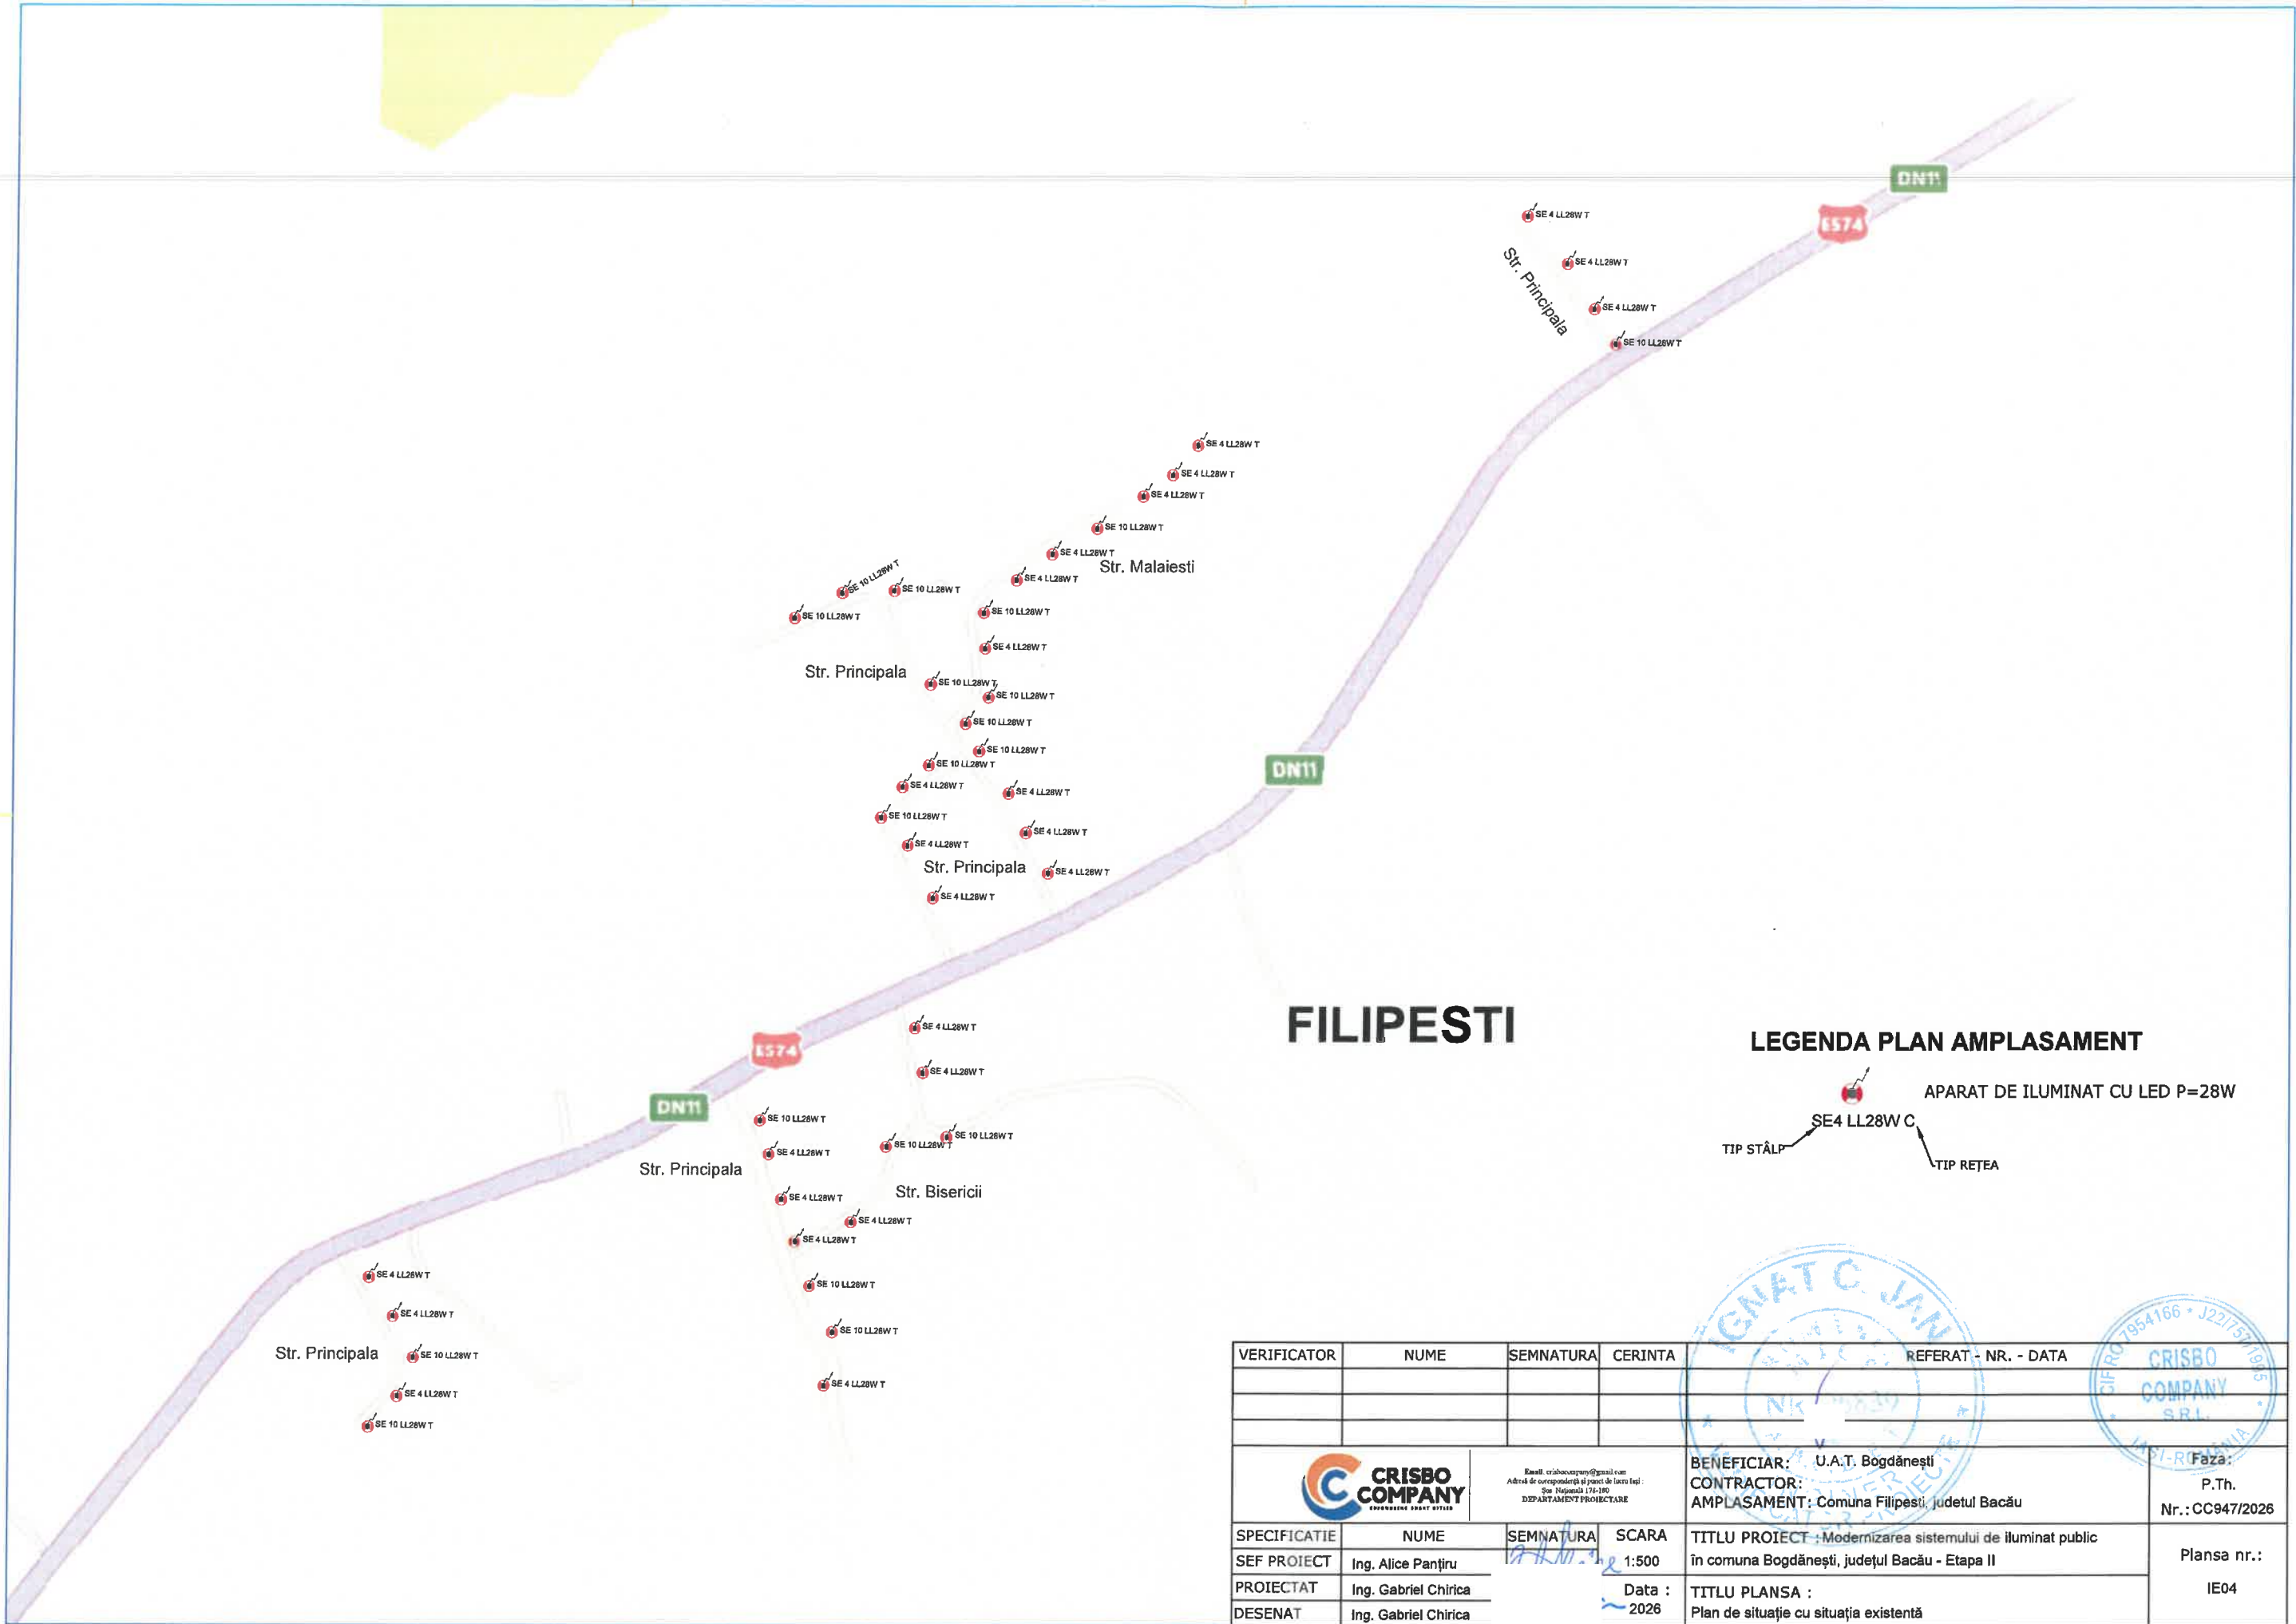

LEGENDA PLAN AMPLASAMENT

APARAT DE ILUMINAT CU LED P=28W
SE4 LL28W C
TIP STÂLP
TIP REȚEA

VERIFICATOR	NUME	SEMNAȚURA	CERINȚA	REFERAT - NR. - DATA
		Beneficiar: U.A.T. Bogdănești Contractor: AMPLASAMENT: Comuna Filipești, județul Bacău		Faza: P.Th. Nr.: CC947/2026
SPECIFICATIE	NUME	SEMNAȚURA	SCARA	TITLU PROIECT : Modernizarea sistemului de iluminat public
SEF PROIECT	Ing. Alice Panțiru		1:500	în comuna Bogdănești, județul Bacău - Etapa II
PROIECTAT	Ing. Gabriel Chirica		Data : 2026	TITLU PLANSA : Plan de situație cu situația existentă
DESENAT	Ing. Gabriel Chirica			Plansa nr.: IE04

SE 10 LL28W T

DC128
SE 4 LL28W T

SE 4 LL28W T

SE 4 LL28W T

SE 4 LL28W T

SE 4 LL28W T

SE 4 LL28W T

SE 4 LL28W T

SE 4 LL28W T

Str. Deal

SE 4 LL28W T

DC128
SE 4 LL28W T

SE 10 LL28W T

SE 4 LL28W C

Str. Deal

SE 10 LL28W C

SE 4 LL28W C

SE 4 LL28W C

SE 10 LL28W C

SE 4 LL28W C

SE 10 LL28W C

SE 4 LL28W C

SE 10 LL28W C

SE 4 LL28W C

SE 4 LL28W C

SE 4 LL28W C

Str. Deal

SE 10 LL28W T

SE 10 LL28W T

SE 10 LL28W T

SE 10 LL28W T

SC 10002 LL28W C


SE 10 LL28W T

SE 4 LL28W C

SE 4 LL28W C

Str. Slobozia

LEGENDA PLAN AMPLASAMENT

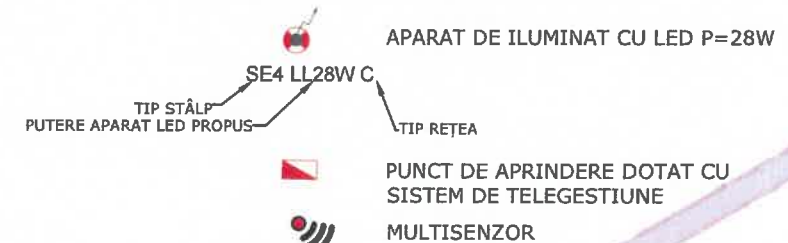

Str. Taplou

Cimitirul
Bogdănești

BOGDANESTI

Str. Munteni

PAIP 4


SE 10 LL28W C

SE 10 LL28W C


SE 4 LL28W C

SE 10 LL28W C


VERIFICATOR	NUME	SEMNAȚURA	CERINȚA	REFERAT - NR. - DATA
CRISBO COMPANY INGINIERING SI PROIECTARE		Email: crisbocompany@gmail.com Adresa de corespondență și poșta de servicii: Șosea Națională 178-180 DEPARTAMENT PROIECTARE		BENEFICIAR: U.A.T. Bogdănești CONTRACTOR: AMPLASAMENT: Comuna Bogdănești, județul Bacău
SPECIFICATIE	NUME	SEMNAȚURA	SCARA	TITLU PROIECT : Modernizarea sistemului de iluminat public în comuna Bogdănești, județul Bacău - Etapa II
SEF PROIECT	Ing. Alice Panțiru		1:500	
PROIECTAT	Ing. Gabriel Chirica		Data : 2026	
DESENAT	Ing. Gabriel Chirica			
				Faza: P.Th. Nr.: CC947/2026
				Planșa nr.: IE05

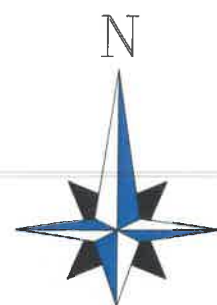


BOGDANESTI

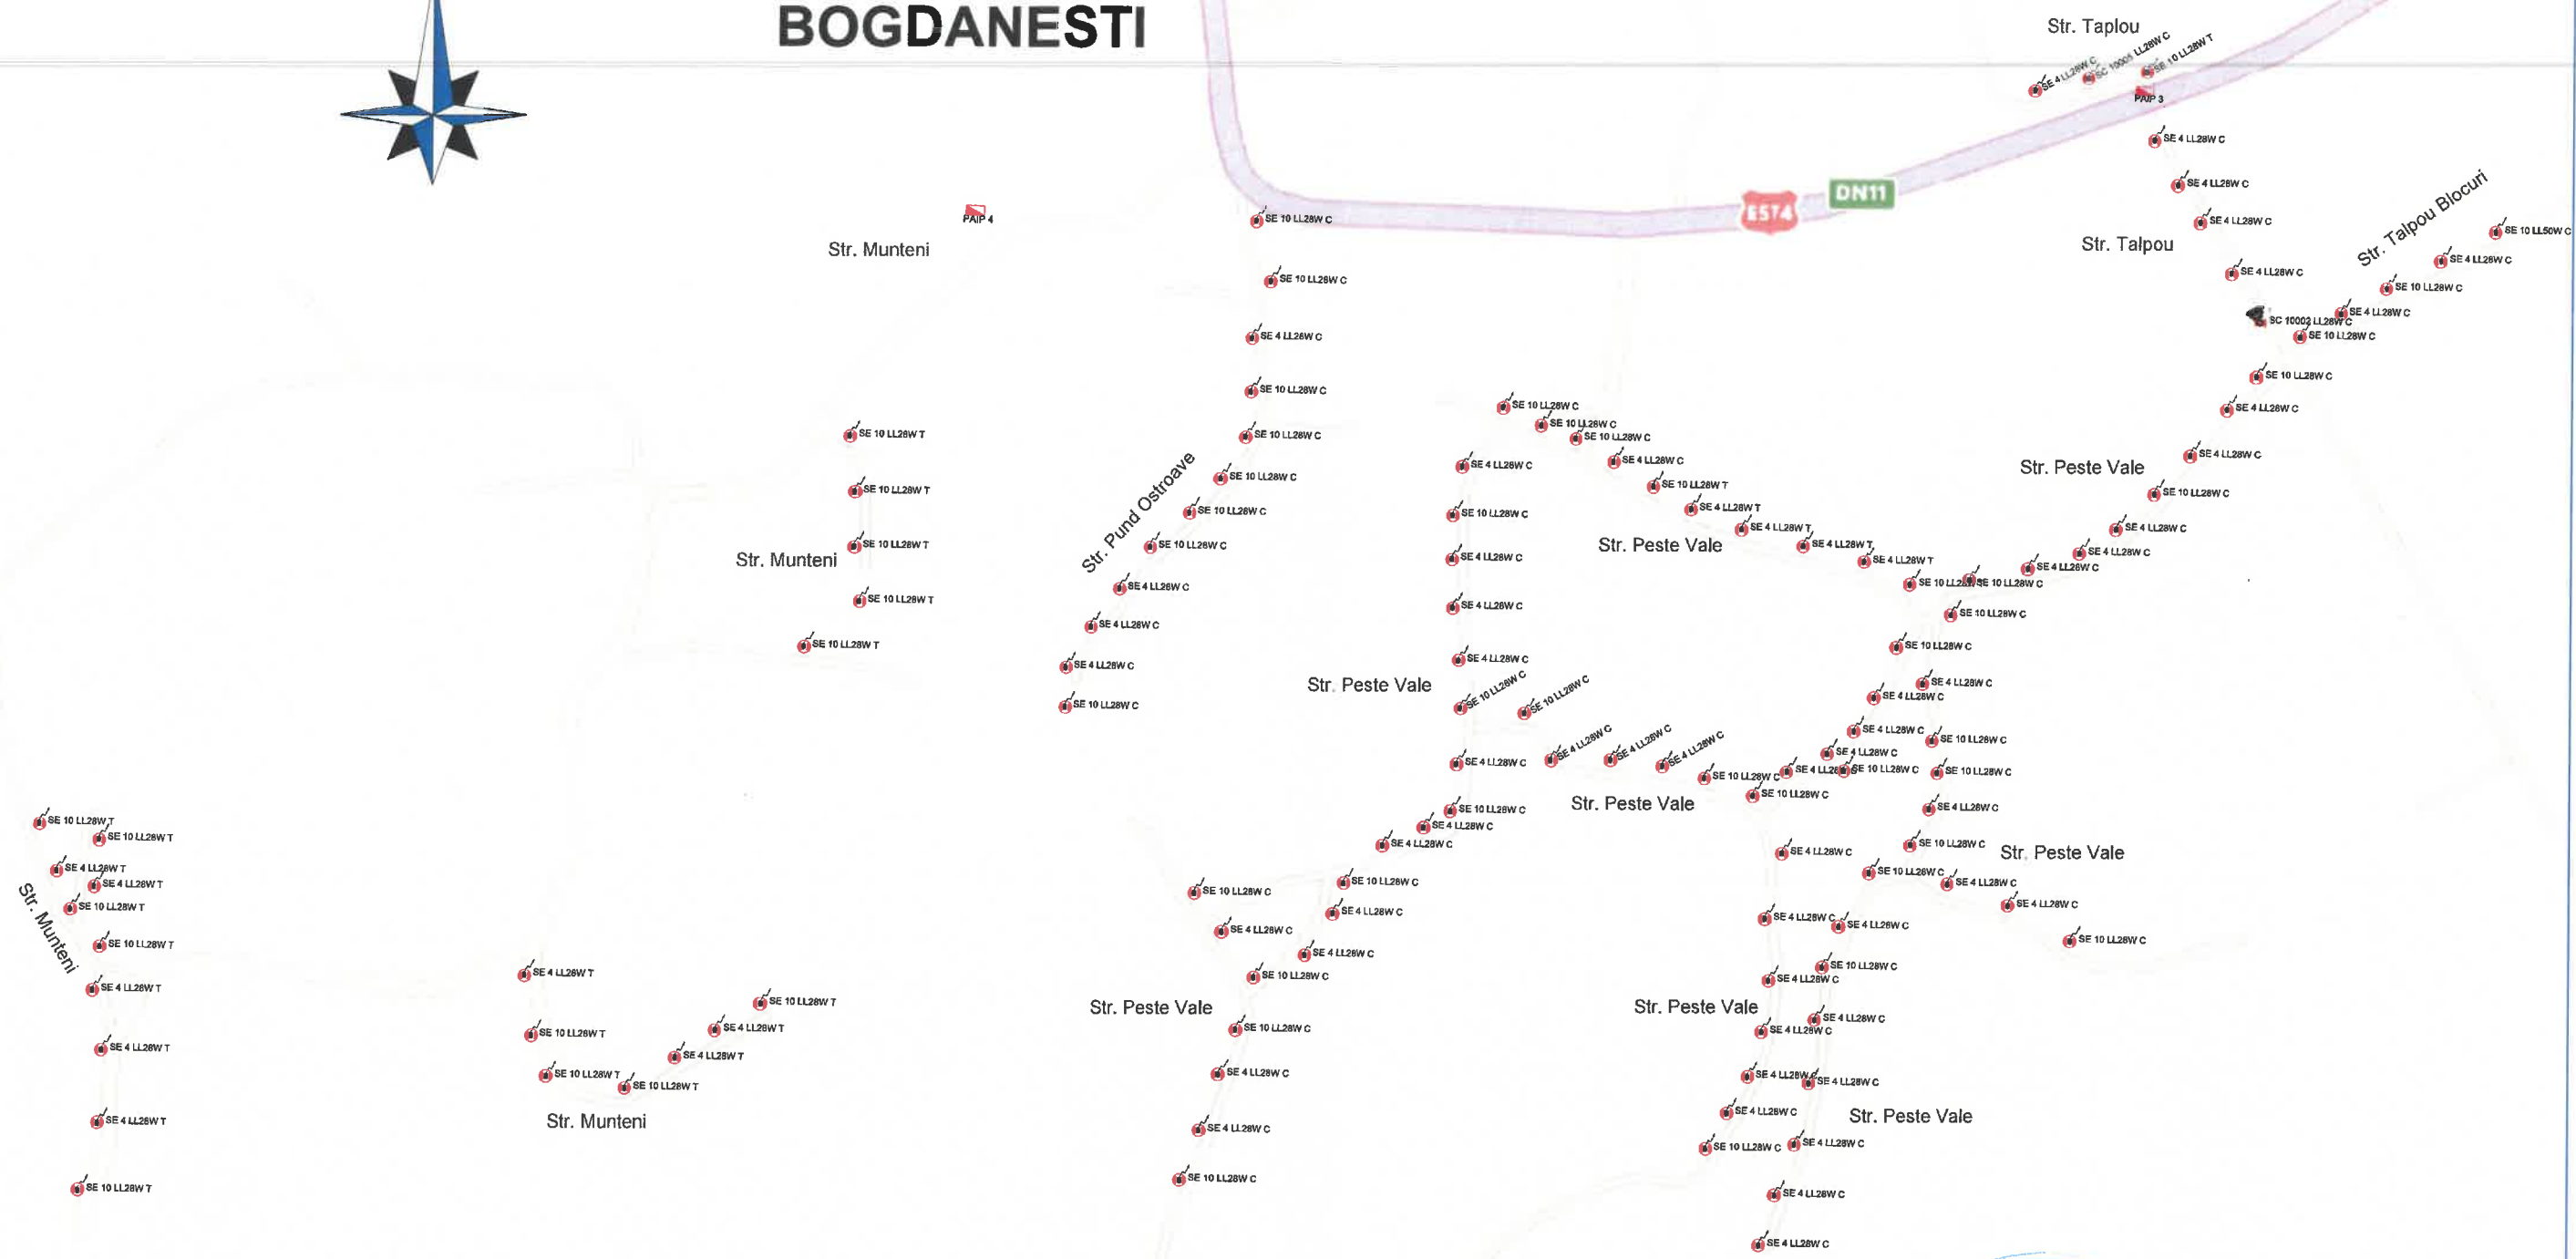

LEGENDA PLAN AMPLASAMENT

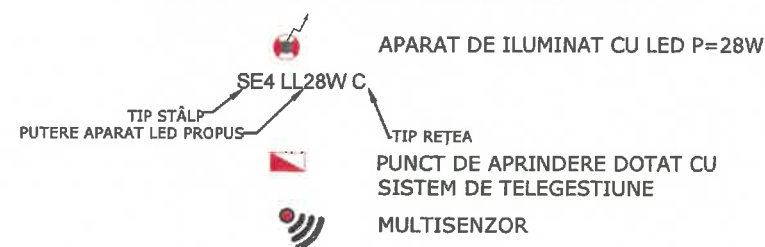

VERIFICATOR	NUME	SEMNATURA	CERINTA	REFERAT - NR. - DATA
		Beneficiar: U.A.T. Bogdănești Contractor: AMPLASAMENT: Comuna Bogdănești, județul Bacău		Faza: P.Th. Nr.: CC947/2026
SPECIFICATIE	NUME	SEMNATURA	SCARA	TITLU PROIECT : Modernizarea sistemului de iluminat public în comuna Bogdănești, județul Bacău - Etapa II
SEF PROIECT	Ing. Alice Panțiru		1:500	Plan de situație cu situația propusă
PROIECTAT	Ing. Gabriel Chirica		Data : 2026	
DESENAT	Ing. Gabriel Chirica			

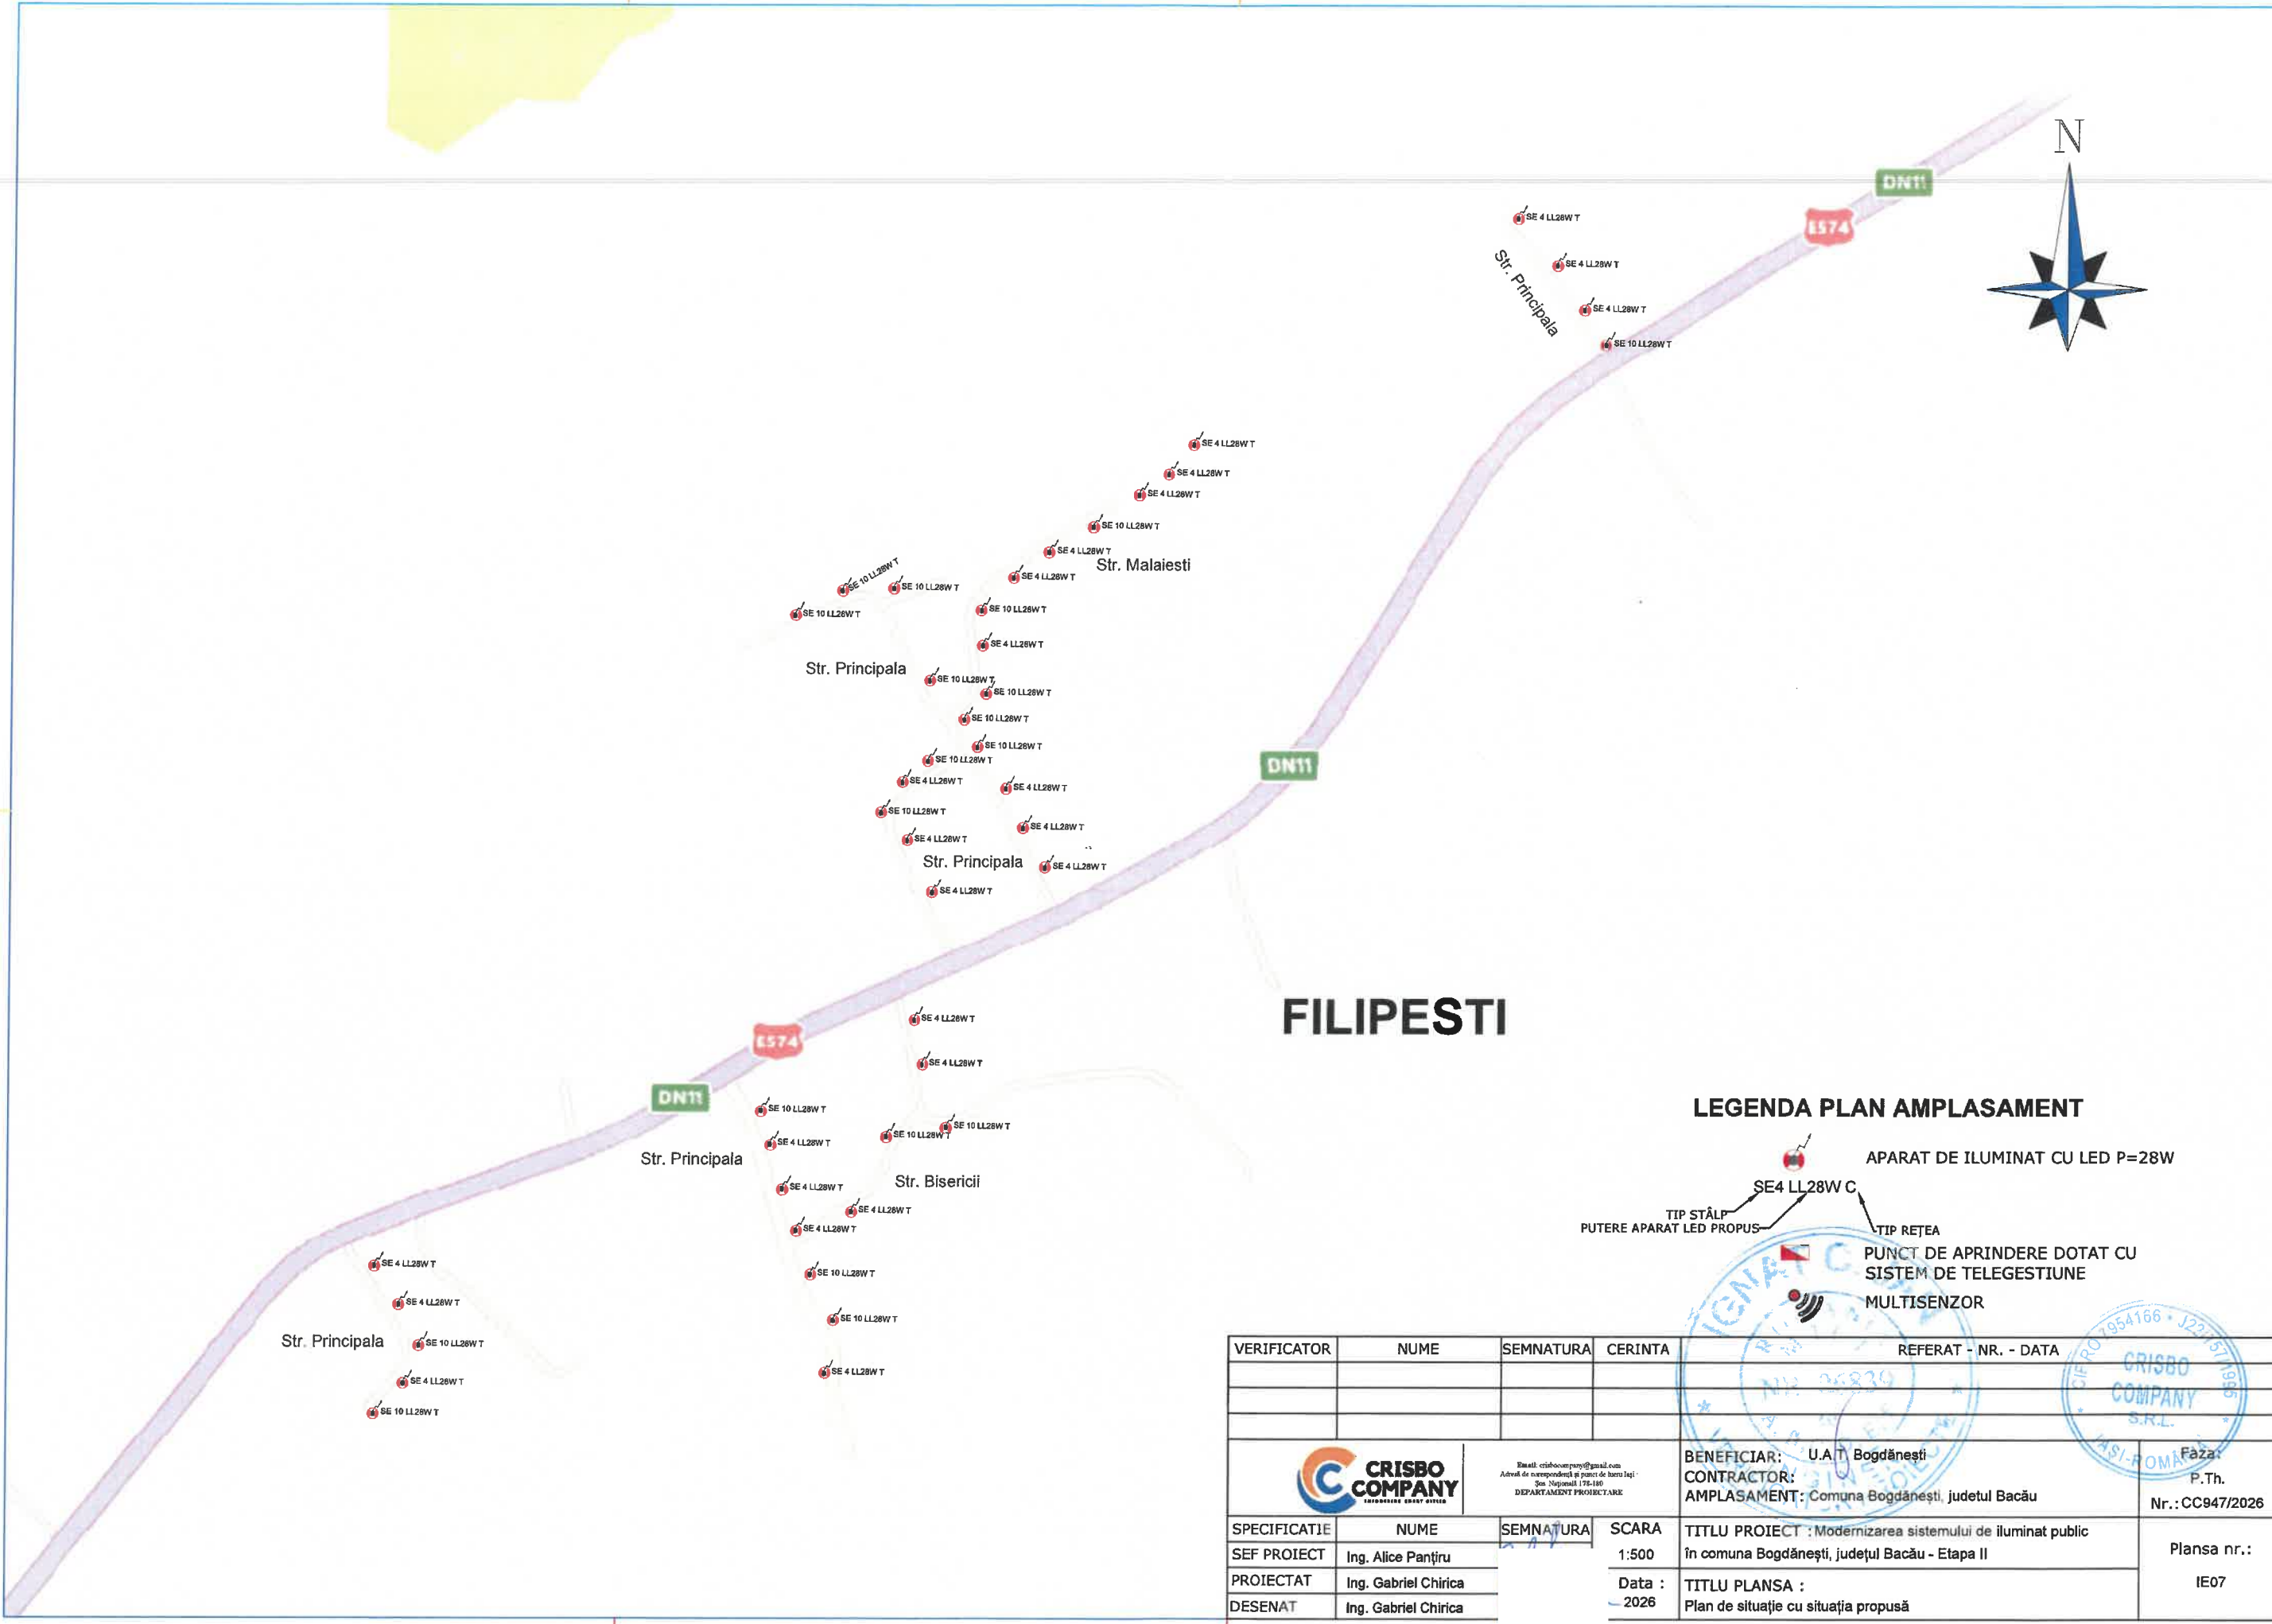

LEGENDA PLAN AMPLASAMENT

- APARAT DE ILUMINAT CU LED P=28W
- SE4 LL28W C
- TIP STÂLP
- PUTERE APARAT LED PROPUȘ
- TIP REȚEA
- PUNCT DE APRINDERE DOTAT CU SISTEM DE TELEGESTIUNE MULTISENZOR

VERIFICATOR	NUME	SEMNATURA	CERINTA	REFERAT - NR. - DATA
		Beneficiar: U.A.T. Bogdănești Contractor: AMPLASAMENT: Comuna Bogdănești, județul Bacău		Faza: P.Th. Nr.: CC947/2026
SPECIFICATIE	NUME	SEMNATURA	SCARA	TITLU PROIECT : Modernizarea sistemului de iluminat public în comuna Bogdănești, județul Bacău - Etapa II
SEF PROIECT	Ing. Alice Panțiru		1:500	Plan de situație cu situația propusă
PROIECTAT	Ing. Gabriel Chirica		Data : 2026	
DESENAT	Ing. Gabriel Chirica			